
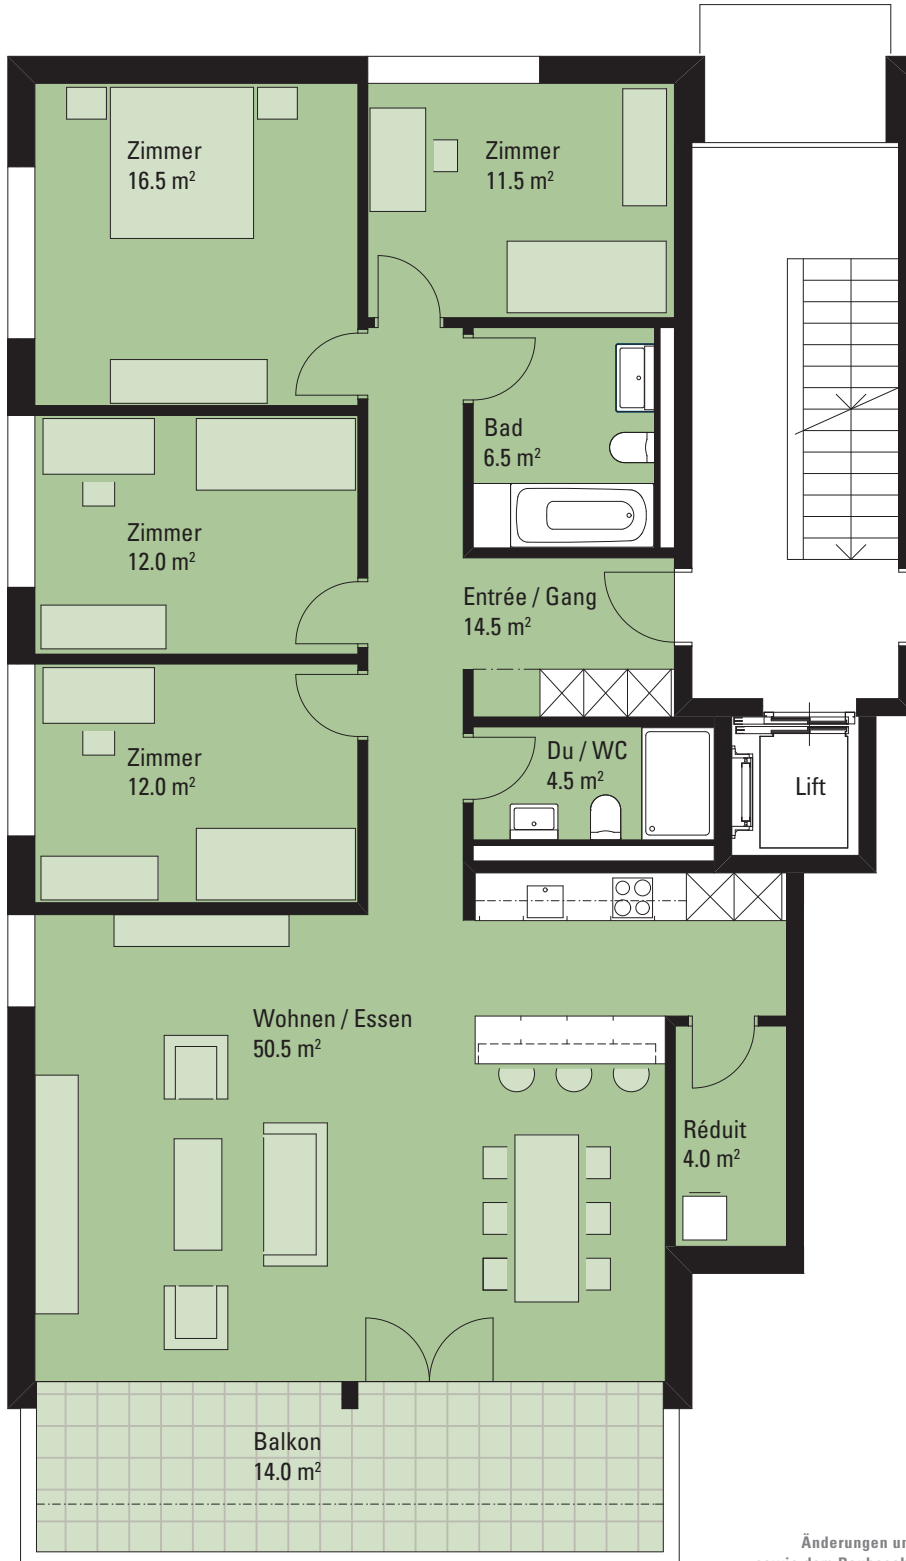


Haus 26 | 1. Obergeschoss
Wohnung 26012

5.5-Zimmer-Wohnung

Wohnfläche: 132.0 m²
Balkon: 14.0 m²

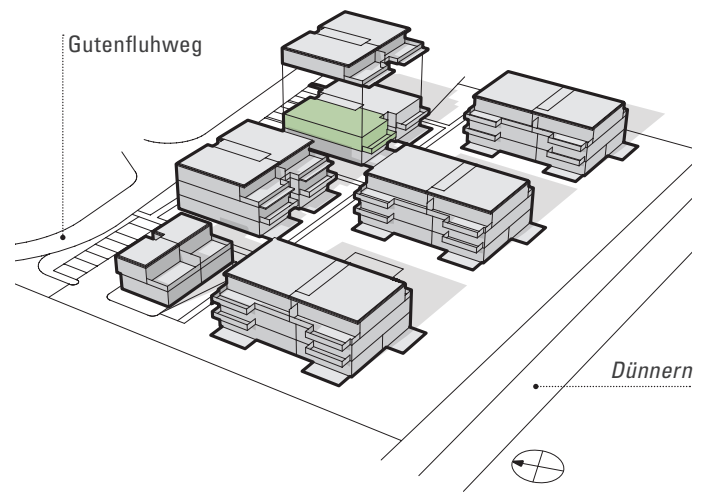

0 1 3m

www.neumattpark.ch

Änderungen und Abweichungen gegenüber den publizierten Angaben sowie dem Baubeschrieb bleiben ausdrücklich vorbehalten. Keine Haftung.